
Grundriss Erdgeschoss

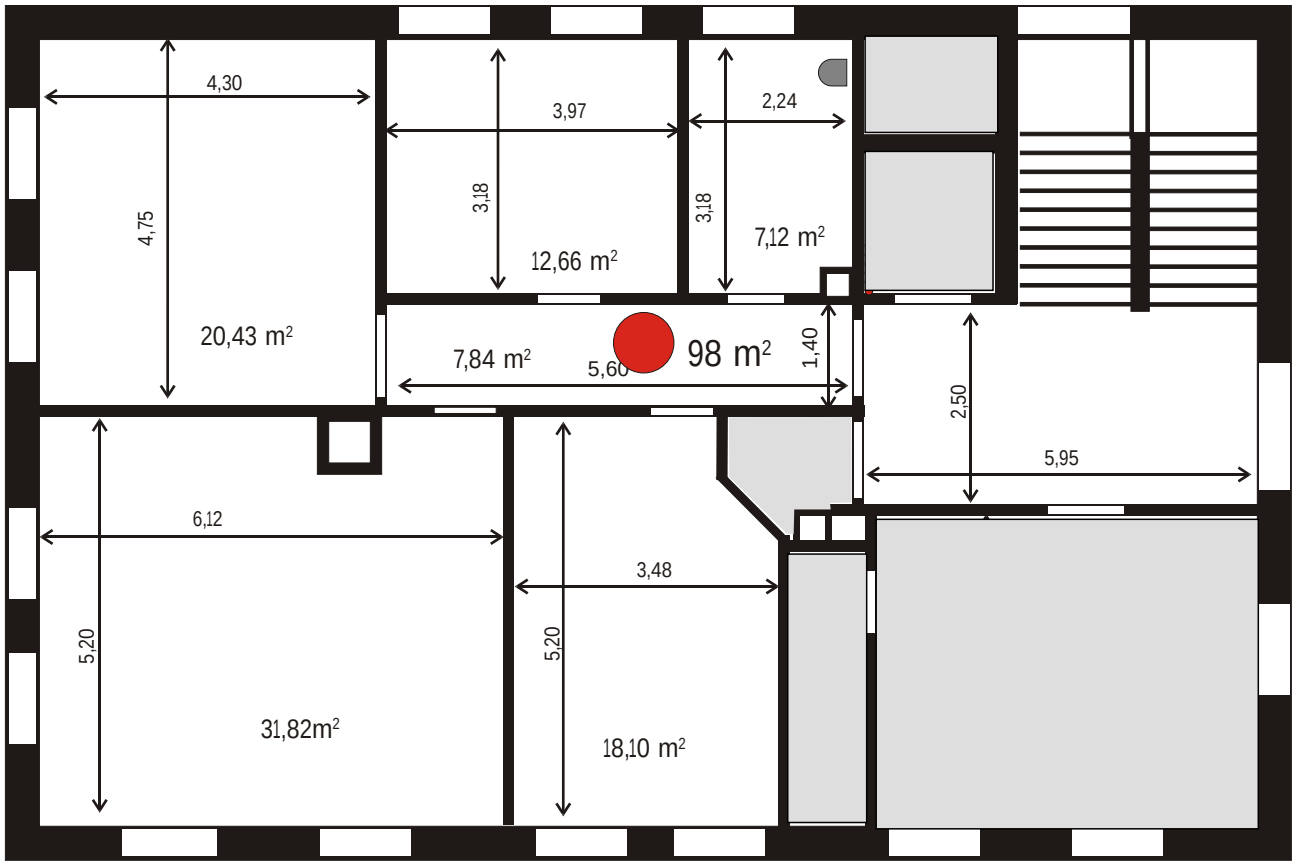

Maßstab 1:100

Wohnung 98,1 m²
Büro mit WC 22,5 m²