


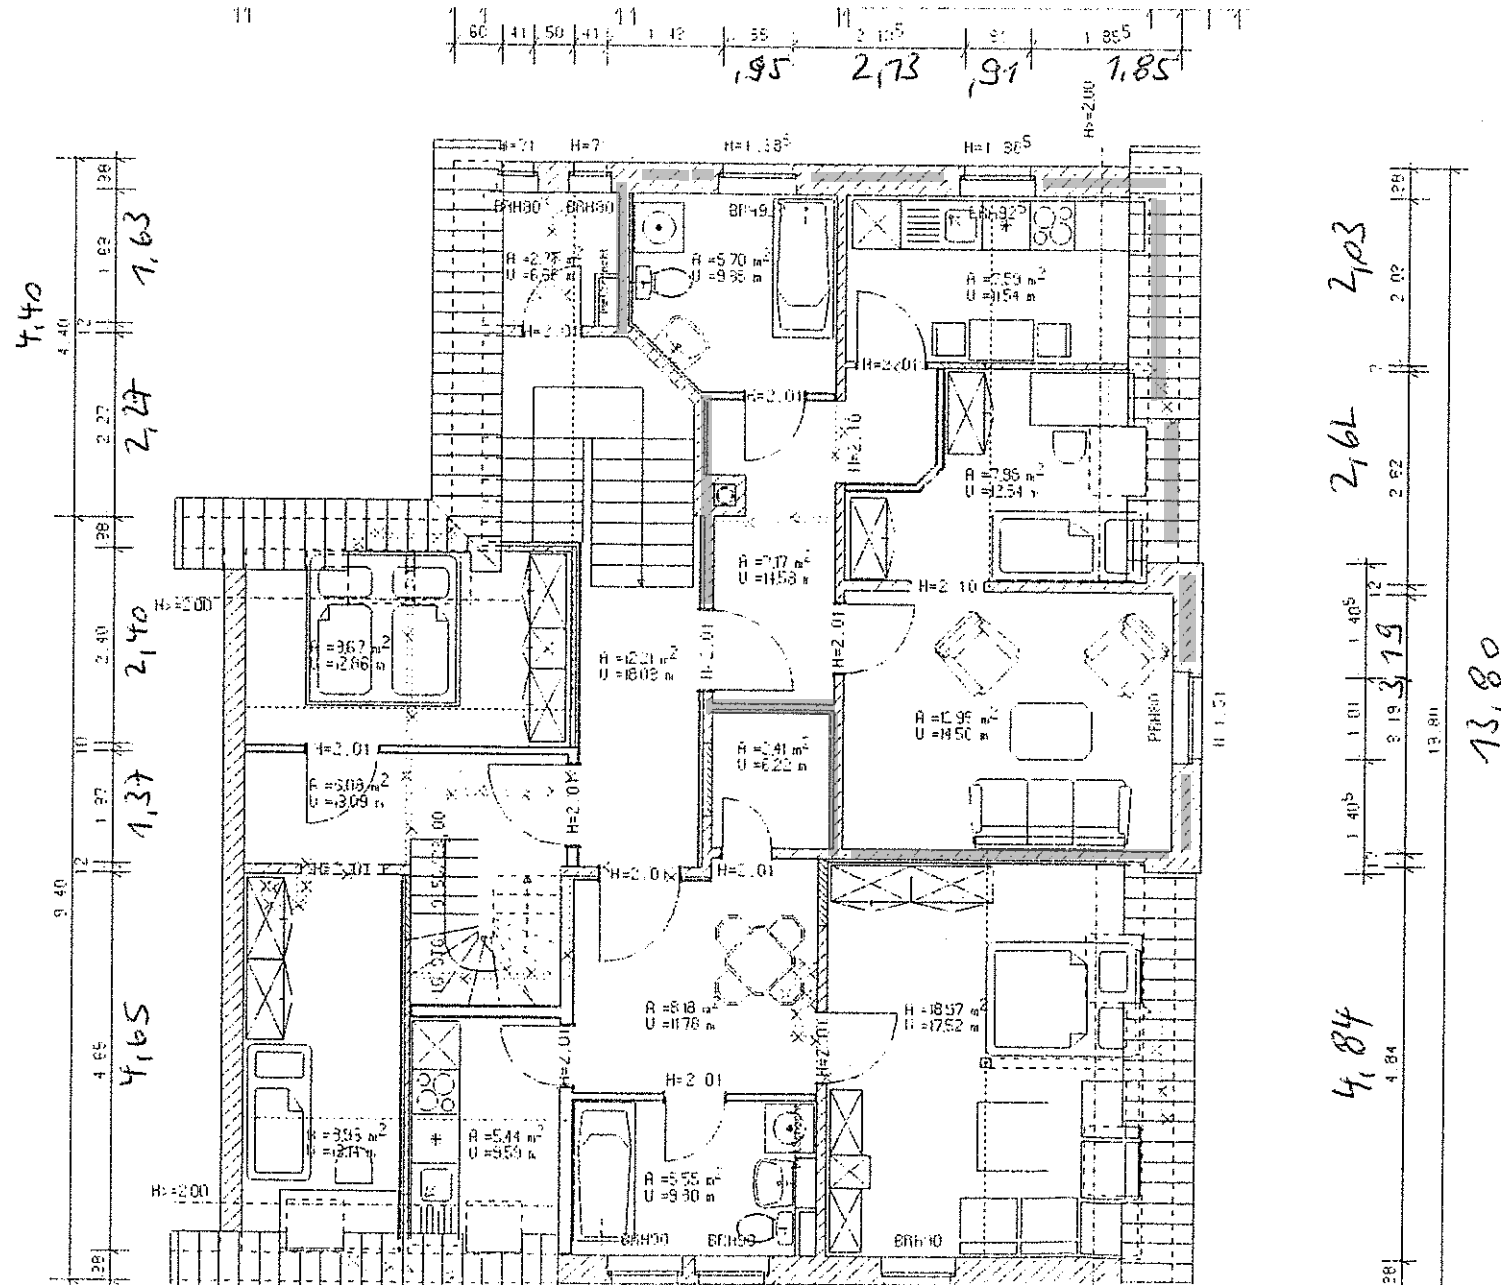

# APPARTEMENT (3-1/1, II)

|                         |           |
|-------------------------|-----------|
| Küche                   | 6         |
| Flur                    | 5         |
| Bade                    | 6         |
| Schlafzimmer            | 6         |
| Wohnzimmer              | 12        |
| <b>Summe Wohnfläche</b> | <b>48</b> |

# APPARTEMENT (3-2/1, II)

|                         |           |
|-------------------------|-----------|
| Küche                   | 4         |
| Flur                    | 5         |
| Bade                    | 7         |
| Abstellraum             | 2         |
| Wohn- Schlafzimmer      | 16        |
| <b>Summe Wohnfläche</b> | <b>37</b> |

# ATELIERWohnung (3-3/2, I)

z. B. -Nr. ...

- Mauerwerk vorhanden
- Mauerwerk neu
- Leichtbauwand
- Mh mit schalldämmender Mh
- Abbruch

# GENEHIGUNGSPLAN

BAUANSÜHRUNG ERST NACH EINSICHT IN DIE GEPL. ALLE MASSE ÖRTLICH PRÜFEN

Entwurfs- und Tragwerksplanung Rein  
Ingenieurbüro für Baustatik, Planung und Vermittlung  
Schoenstraße 3 D 5102 Limbach-Oberfr. Georgstr. 26

|                                                             |
|-------------------------------------------------------------|
| BAUVORHABEN:                                                |
| Umbau Wohn-Geschäftshaus<br>in Limbach-Oberfr. Georgstr. 26 |
| PLANNHALT:                                                  |
| DACHGESCHOSS                                                |